


# PLAN DE DESARROLLO Y ORDENAMIENTO TERRITORIAL DEL CANTON SANTA ISABEL

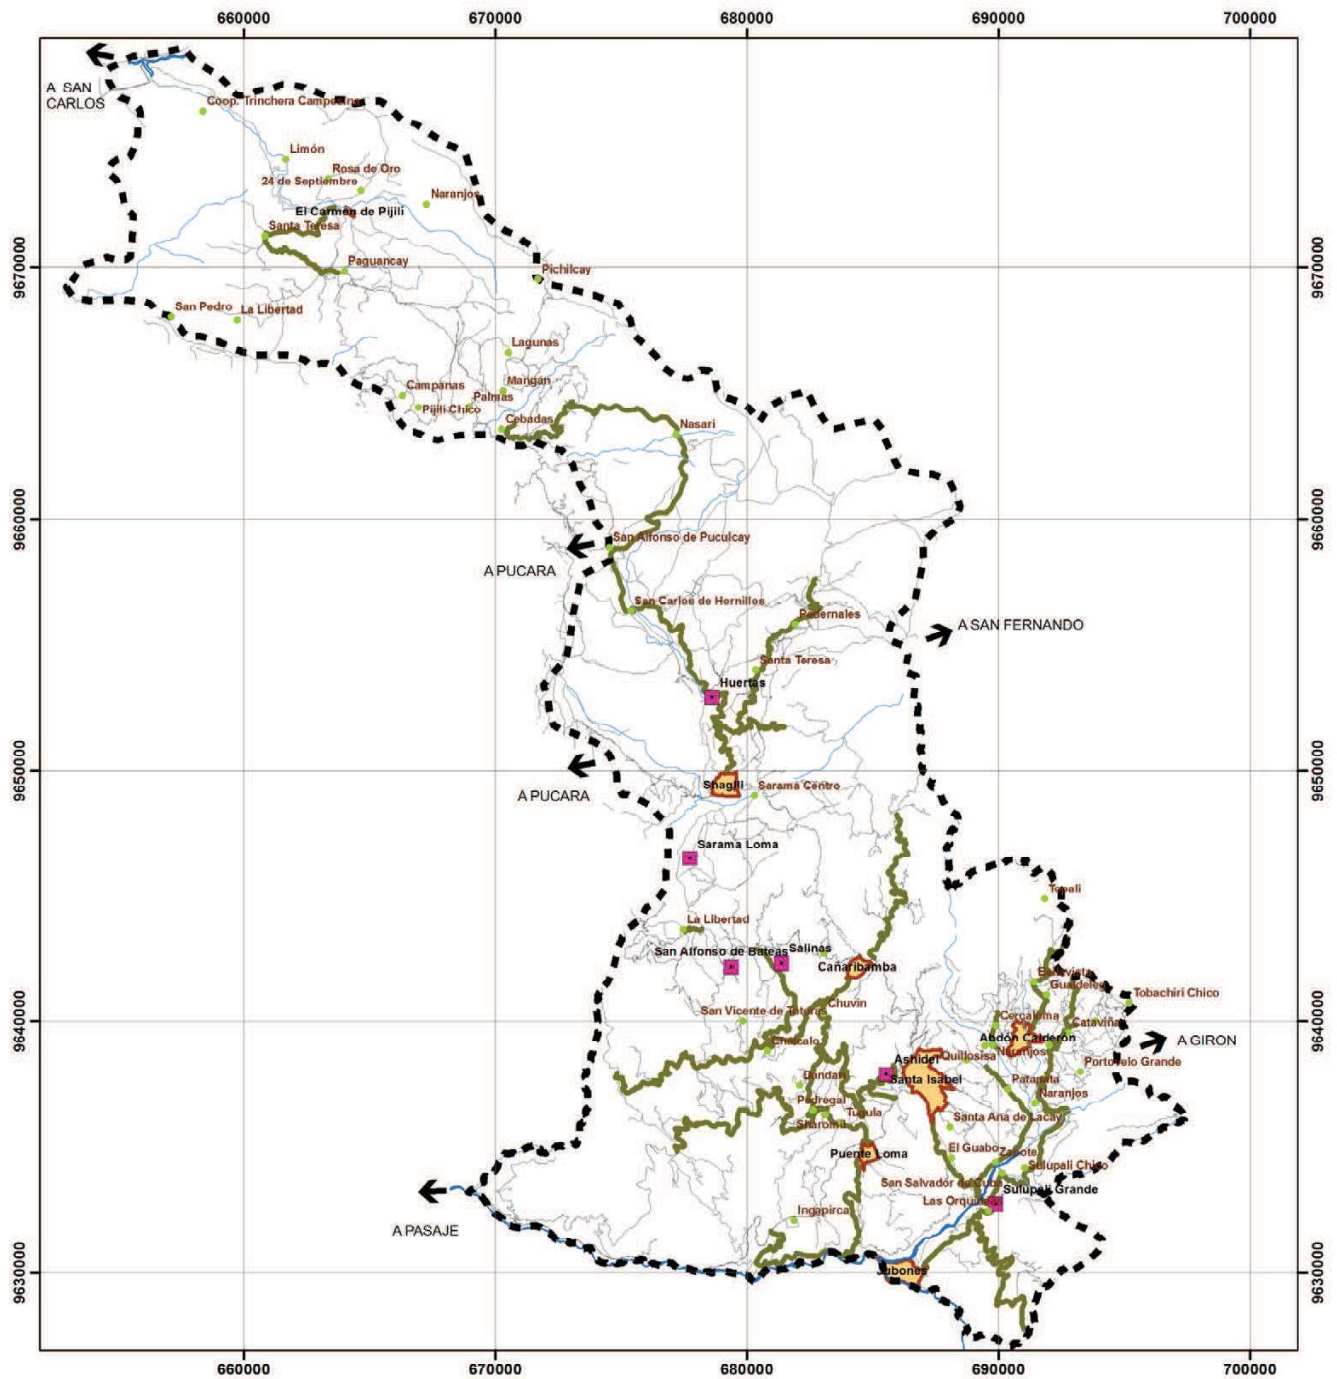

**SIMBOLOGIA**

- Límite Cantonal
- Río Simple
- Río Doble
- Red Vial
- Vía Interprovincial
- Asentamientos Urbanos
- Asentamientos con tendencia a la conformación de núcleos urbanos
- Centralidades Mínimas

**MAPA DE UBICACION**

Provincia del Azuay

Cantón Santa Isabel

ESCALA: 1:200,000

CONTIENE:  
**VIALIDAD RURAL SECUNDARIA Y EL MODELO DE ORGANIZACIÓN ESPACIAL DE LOS ASENTAMIENTOS**

FUENTE:  
GAD Municipal de Santa Isabel.  
Equipo Consultor.

Proyección Universal Transversa de Mercator  
Zona 17 Sur  
Datum Horizontal WGS 84

ELABORACION:

PLANO N°  
**3.1.19**